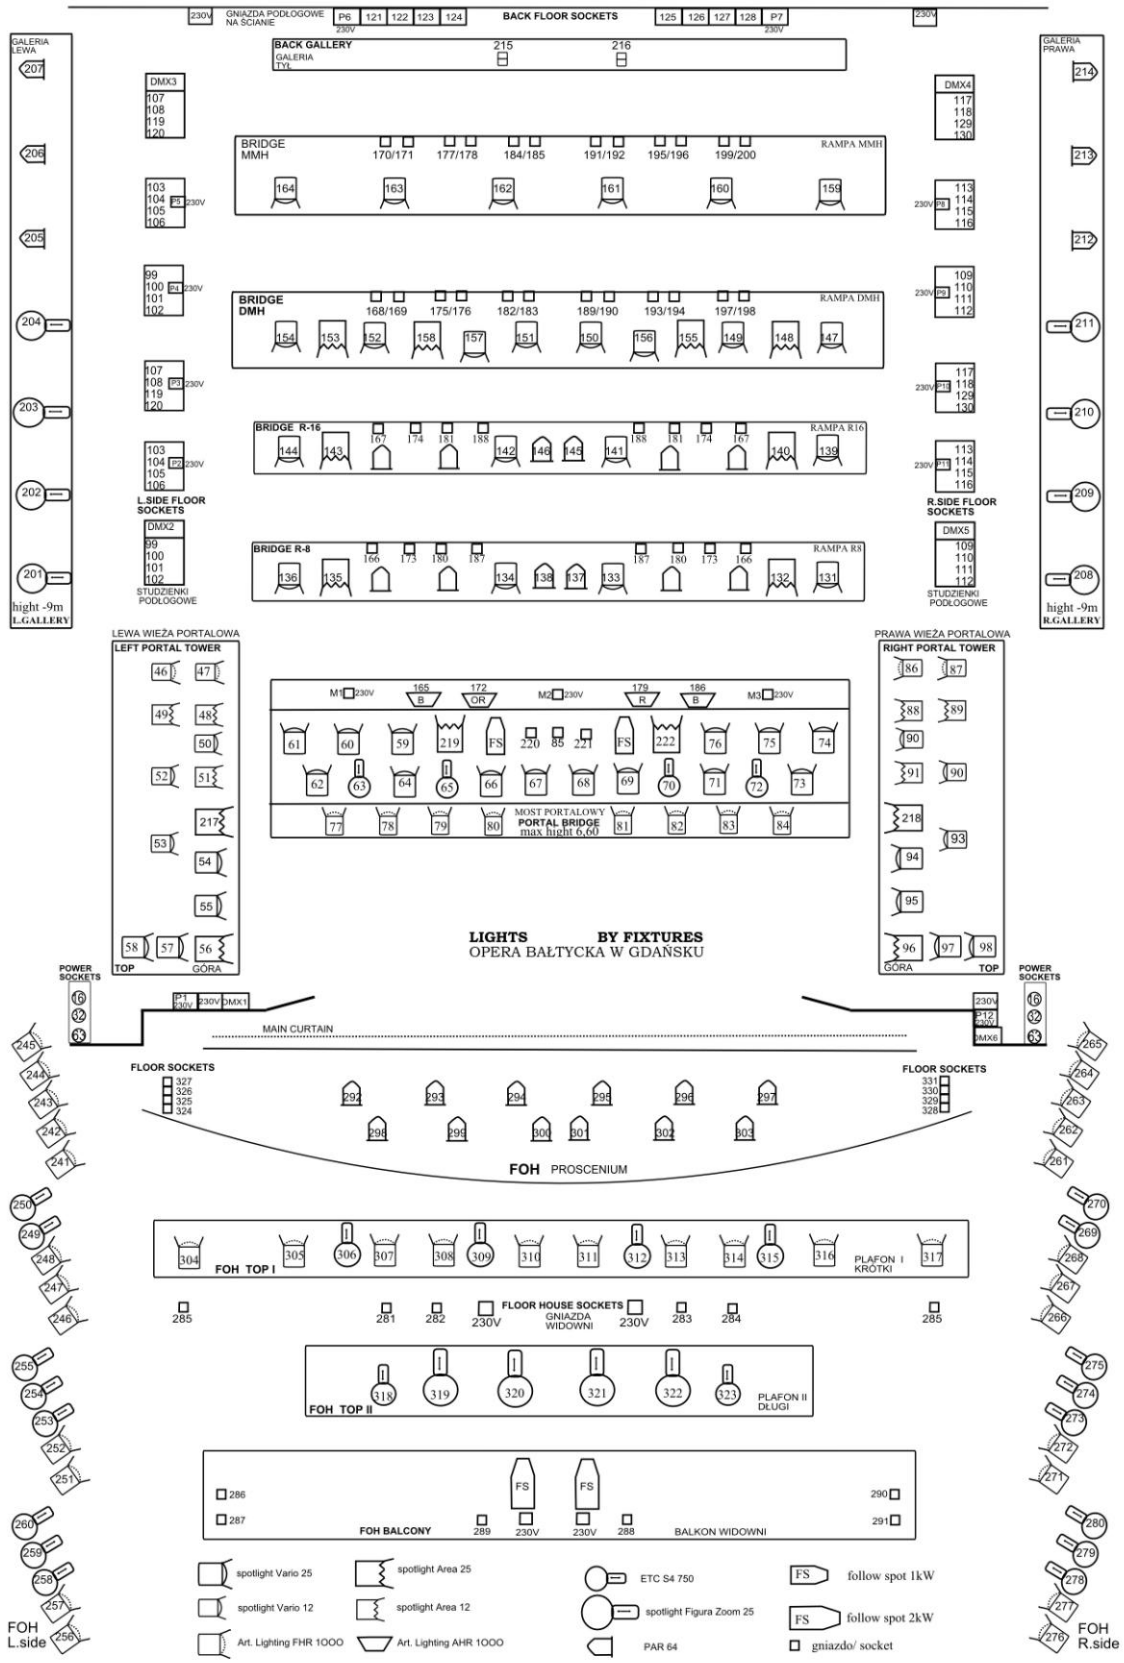
BACK FLOOR SOCKETS
BACK GALLERY
GALERIA TYL
GALERIA LEWA
GALERIA PRAWA
BRIDGE MMH
RAMPA MMH
BRIDGE DMH
RAMPA DMH
BRIDGE R-16
RAMPA R16
BRIDGE R-8
RAMPA R8
L.SIDE FLOOR SOCKETS
R.SIDE FLOOR SOCKETS
STUDZIENKI PODLOGOWE
hight -9m
L.GALLERY
R.GALLERY
LEWA WIEŻA PORTALOWA
LEFT PORTAL TOWER
PRAWA WIEŻA PORTALOWA
RIGHT PORTAL TOWER
MOST PORTALOWY
PORTAL BRIDGE
max hight 6,60
LIGHTS BY FIXTURES
OPERA BAŁTYCKA W GDAŃSKU
POWER SOCKETS
MAIN CURTAIN
FLOOR SOCKETS
FOH PROSCENIUM
FOH TOP I
PLAFON I KRÓTKI
FLOOR HOUSE SOCKETS
GNIAZDA WIDOWNI
FOH TOP II
PLAFON II DŁUGI
FOH BALCONY
BALKON WIDOWNI
FOH L.side
FOH R.side
spotlight Vario 25
spotlight Vario 12
Art. Lighting FHR 1OOO
spotlight Area 25
spotlight Area 12
Art. Lighting AHR 1OOO
ETC S4 750
spotlight Figura Zoom 25
PAR 64
follow spot 1kW
follow spot 2kW
gniazdo/ socket